



ANSICHT SÜDWEST

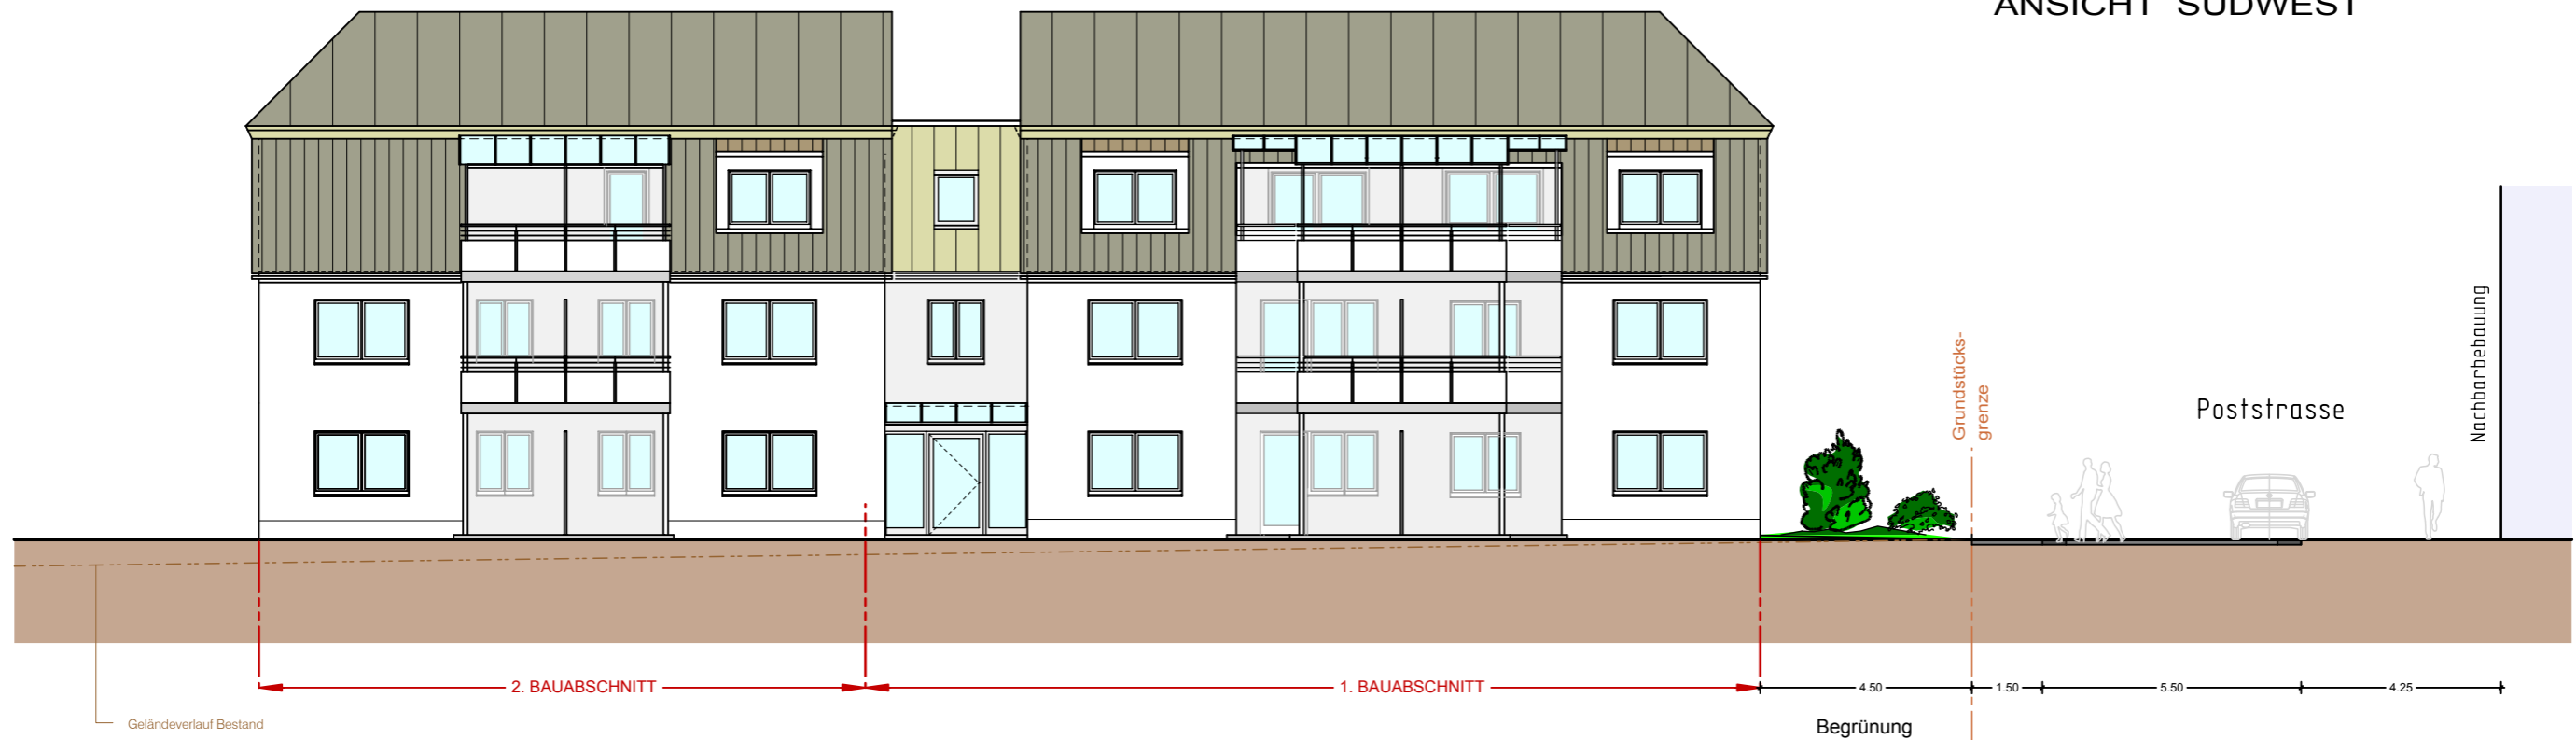

ANSICHT SÜDOST

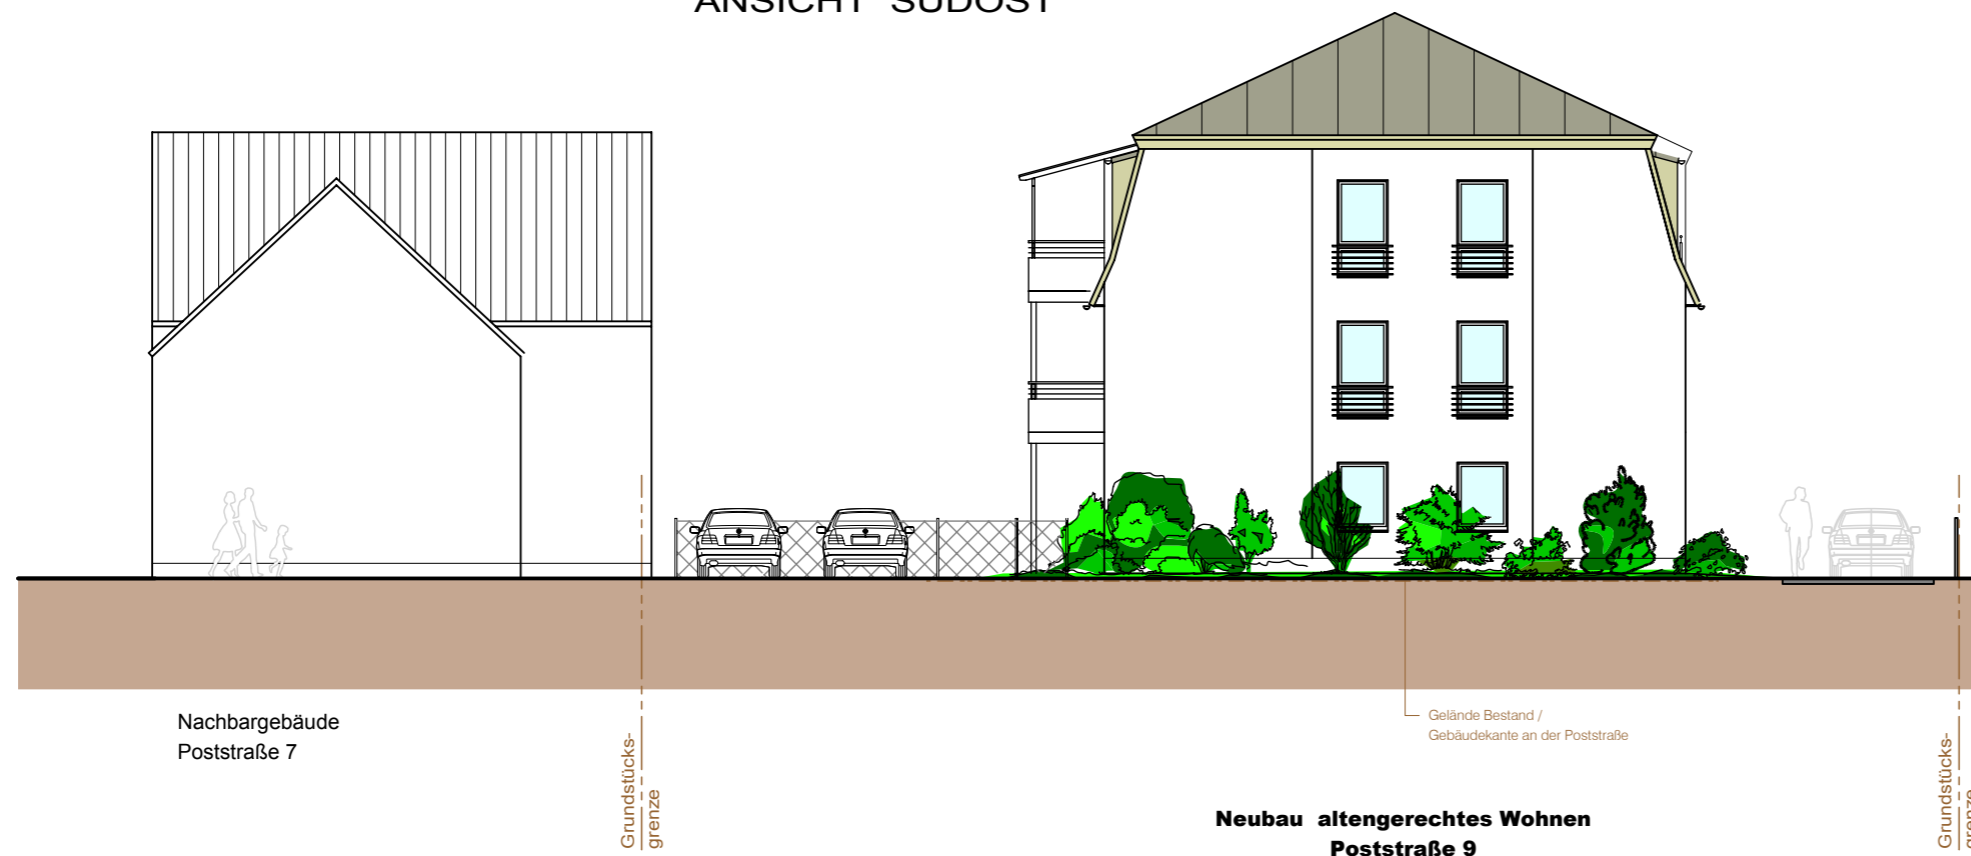

Planer: Ingenieurbüro Janßen Brunnenstraße 68 07580 Ronneburg Tel.: 036602 - 511988 Fax: 036602 - 511990 e-mail: info@pib-janssen.de				 Planungs- und Ingenieurbüro Janßen Bauplanung Baubetreuung Tragwerksplanung Brandschutzkonzepte
Bauvorhaben: Neubau einer Wohnanlage für altengerechtes Wohnen				
Bauort: Poststraße 9, 07570 Wünschendorf Gemarkung: Wünschendorf Flur, Flurst.-Nr.: 1, 12/1				
Bauherr: Arbeiterwohlfahrt Kreisverband Greiz e.V. Am Schafteich 2 OT Burkersdorf 07570 Harth-Pöllnitz				
Inhalt: TEKTUR / 3-geschossig Genehmigungsplanung ANSICHTEN (SW, SO)			Maßstab: 1:150	
Datei: PL 80 / TB 705, 706, 707	Bearbeiter: Köhler	Datum: 11.03.2013	Blatt: 9.0	
Unterschrift Bauherr:		Unterschrift Entwurfsverfasser:		